

MODULARIO
P. n. 481



MINISTERO DELLE FINANZE

MOD. B (Nuovo Catasto Edilizio Urbano)

DIREZIONE GENERALE DEL CATASTO E DEI SERVIZI TECNICI ERARIALI

NUOVO CATASTO EDILIZIO URBANO


(R. DECRETO LEGGE 13 APRILE 1939, N. 652)

Planimetria dell'immobile situato nel Comune di Minervino (Cecumolo) Via Italia Nuova 5
Ditta Jossarini Angelo fu Rocco

Allegata alla dichiarazione presentata all'Ufficio(*)

(*) Tecnico Erariale o del Comune

di

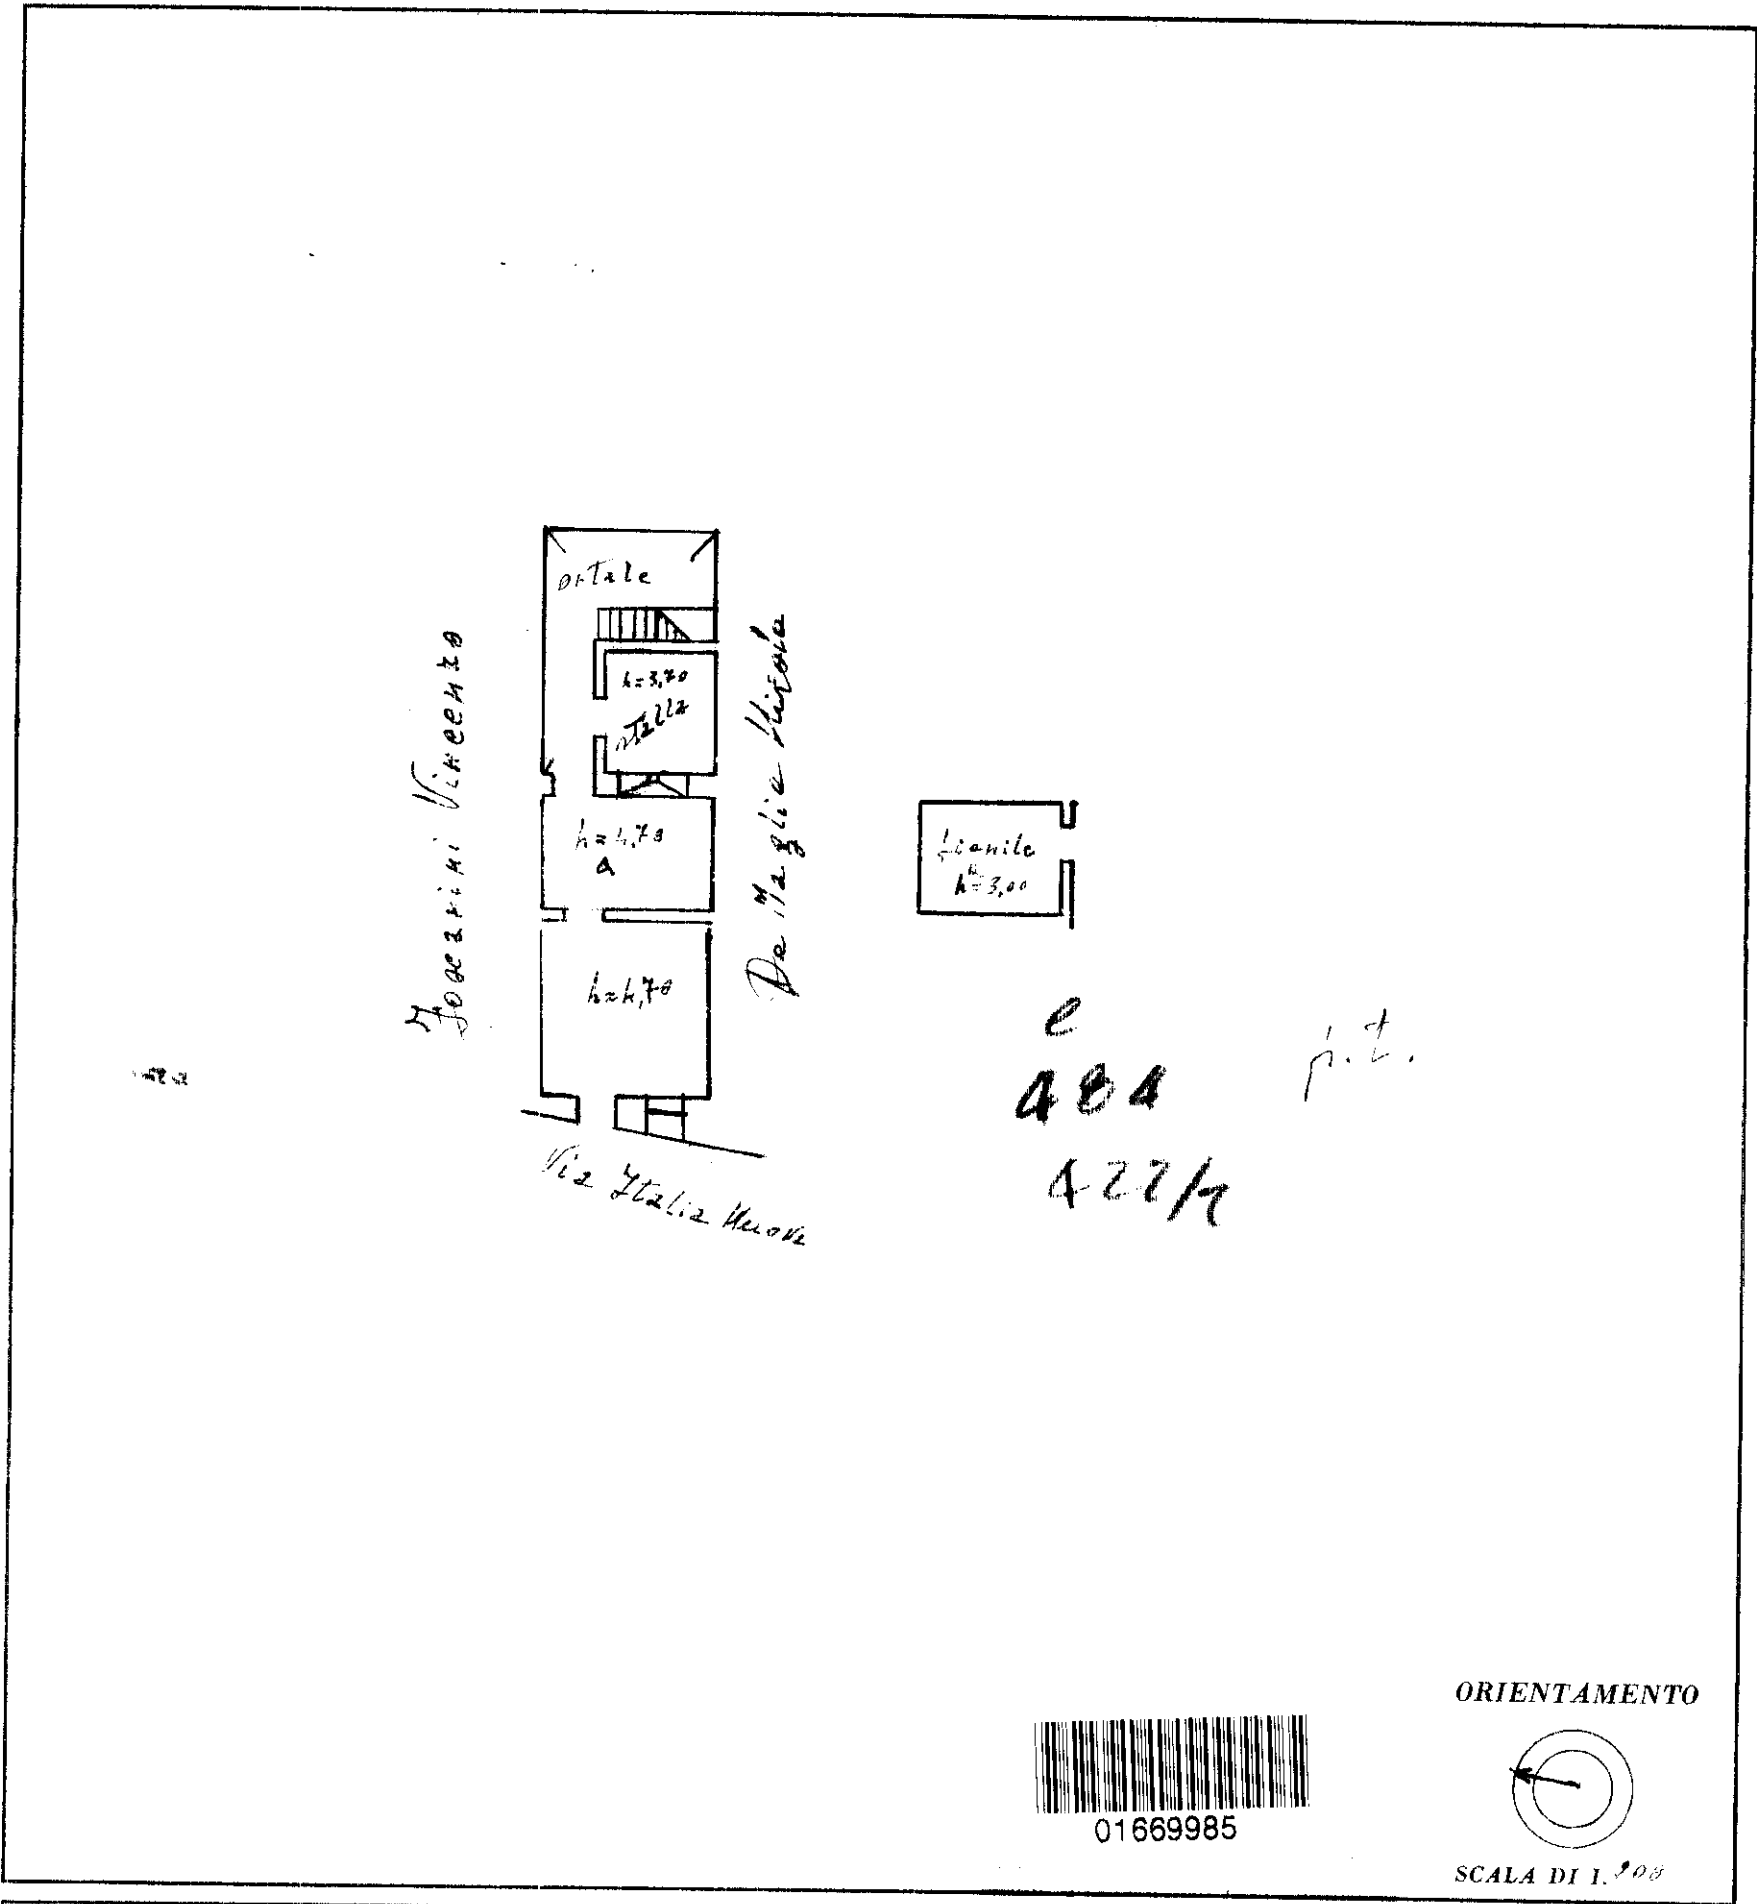

SPAZIO RISERVATO PER LE ANNOTAZIONI D'UFFICIO	
DATA	
PROT. N°	

Compilata dal geom. Guri Maria
(Titolo, nome e cognome del tecnico)

Iscritto all'Albo dei geometri
della Provincia di Lecce

DATA 30/4/1953

Firma: [Signature]

IST. TUTO. POLIGRAFICO DELLO STATO